


BEBAUUNGSPLAN NR. 8 DER GEMEINDE RASTOW "AM LEHMBERG"

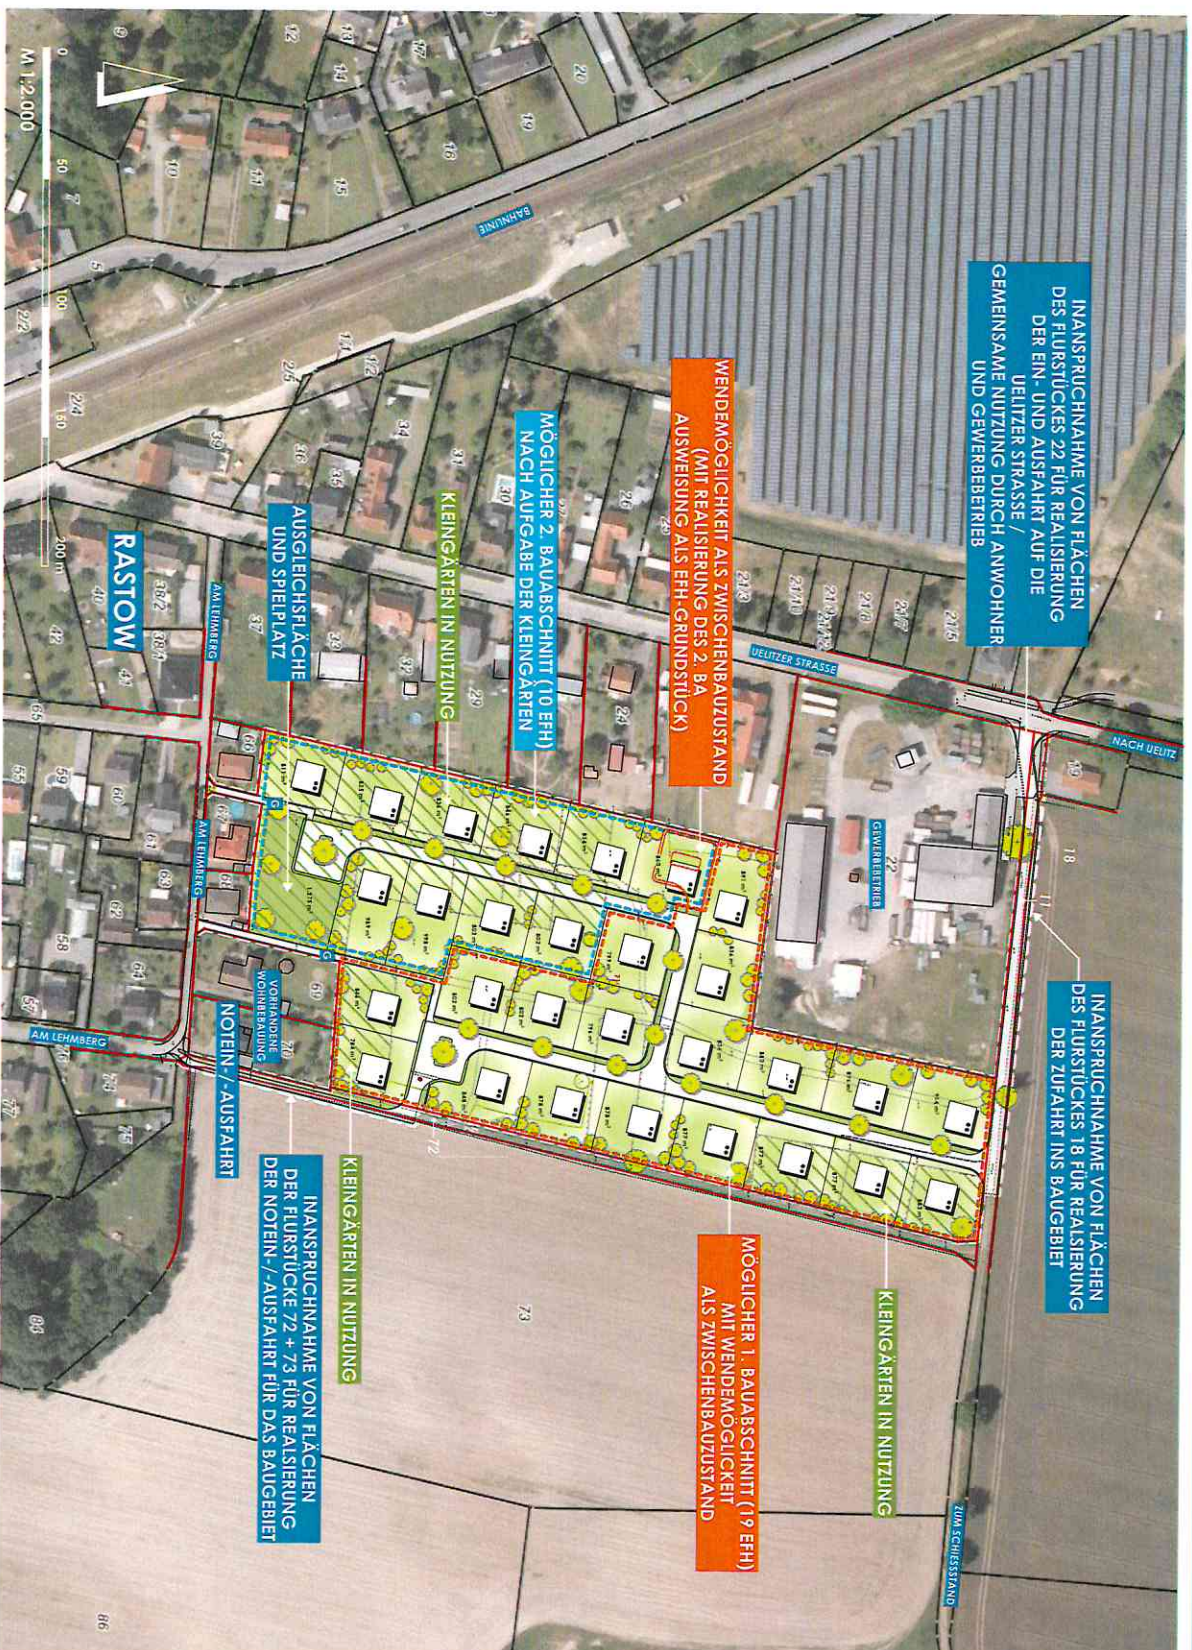

LEGENDE

	GERÄNTE BAUFLÄCHEN (29 WE) (ca. 800 m ² - 1.000 m ²)	ca. 24.850 m ²
	GERÄNTE ENCLOSURE (ENSCHL. STRASSENBELEGGRÜN U. GEHWEGE)	ca. 6.400 m ²
	GERÄNTE ÖFFENTLICHE GRÜN-FLÄCHEN (ENSCHL. SPIELPLATZ)	ca. 1.300 m ²
PLANBEREICH FLURSTÜCKE 11 (anteilig) + 18 (anteilig) + 22 (anteilig) + 71 + 72 (anteilig) + 73 (anteilig)		ca. 32.750 m ²

PLANUNGSQUERSCHNITT WOHNGEBIETSTRASSE

