

## Beschlussvorlage

<i>Betreff</i> <b>Stellungnahme der Gemeinde Alt Krenzlin zum Ausbau des Knotenpunktes B 5/L 04 bei Picher durch das Straßenbauamt Schwerin</b>
--

<i>Sachbearbeitende Dienststelle:</i> Ordnungs- und Bauamt	<i>Datum</i> 09.02.2016
<i>Sachbearbeitung:</i> Wilfried Kluth	
<i>Verantwortlich:</i> Herr Kluth	
<i>Beteiligte Dienststellen:</i>	

<i>Beratungsfolge (Zuständigkeit)</i>	<i>Sitzungstermin</i>	<i>Status</i>
Gemeindevertretung Alt Krenzlin (Entscheidung)	18.02.2016	

### Sachverhalt:

Das Ingenieurbüro Klaeser bearbeitet im Auftrage des Straßenbauamtes Schwerin die Planung zum Ausbau des Knotenpunktes B 5/L 04 bei Picher.

Zur Verbesserung der Sicherheit und Leichtigkeit des Verkehrs ist geplant, den bestehenden Knotenpunkt auszubauen. Im Rahmen der Variantenuntersuchung werden verschiedene Ausbaumöglichkeiten geprüft. Nach derzeitigem Planungsstand stellen der Ausbau des Knotenpunktes mit Linksabbiegestreifen sowie die Ausrüstung mit einer Lichtsignalanlage die favorisierte Lösung dar.

Die Gemeinde Alt Krenzlin wird zur Abgabe einer Stellungnahme zu dieser Baumaßnahme bis zum 29.02.2016 aufgefordert.

### Beschlussvorschlag:

#### 1. Beschlussvorschlag:

Von der Gemeinde Alt Krenzlin werden zur Planung des Straßenbauamtes Schwerin zum Ausbau des Knotenpunktes B 5/L 04 bei Picher keine Anregungen, Bedenken oder Hinweise vorgebracht.

oder

#### 2. Beschlussvorschlag:

Von der Gemeinde Alt Krenzlin werden zur Planung des Straßenbauamtes Schwerin zum Ausbau des Knotenpunktes B 5/L 04 bei Picher folgende Anregungen, Bedenken oder Hinweise vorgebracht:

.....  
.....  
.....  
.....

**Anlage/n:**

Anschreiben Ing.büro Klaeser mit Lageplan

**Notizen:**

Abstimmungsergebnis:

Anzahl aller Mitglieder:

Davon anwesend:

Anzahl der von der Entscheidung  
ausgeschlossenen Mitglieder:

Ja-Stimmen:

Nein-Stimmen:

Stimmhaltungen:

Amt Ludwigslust-Land  
Gemeinde Krenzlin  
Wöbbeliner Straße 5

19288 Ludwigslust

Amt Ludwigslust-Land

Posteingang

01. Feb. 2016

Verm. ....

Waren (Müritz), 29. Januar 2016

**Ausbau Knotenpunkt B 5/L 04 bei Picher**  
hier: Stellungnahme

Sehr geehrte Damen und Herren,

wir bearbeiten im Auftrage des Straßenbauamtes Schwerin die Planung zum Ausbau des o. g. Knotenpunktes.

Zur Verbesserung der Sicherheit und Leichtigkeit des Verkehrs ist geplant, den bestehenden Knotenpunkt auszubauen. Im Rahmen der Variantenuntersuchung werden verschiedene Ausbaumöglichkeiten geprüft. Nach derzeitigem Planungsstand stellen der Ausbau des Knotenpunktes mit Linksabbiegestreifen nach RAL sowie die Ausrüstung mit einer Lichtsignalanlage die favorisierte Lösung dar.

Zur Berücksichtigung Ihrer Interessen bitten wir Sie bis zum **29. Februar 2016** um Abgabe einer Stellungnahme.

Darüber hinaus bitten wir Sie um Übergabe von aussagekräftigen Unterlagen Ihrer vorhandenen Anlagen im Untersuchungsraum. Falls die Daten auch in digitaler Form vorliegen, bitten wir Sie, uns diese ebenfalls über die E-Mail-Adresse [info@ib-klaeser.de](mailto:info@ib-klaeser.de) als DXF- oder PDF-Datei zur Verfügung zu stellen.

Bei weiteren Rückfragen stehen wir Ihnen gerne zur Verfügung.


Mit freundlichen Grüßen




Christoph Klaeser  
Beratender Ingenieur



Anlagen: Übersichtskarte  
Übersichtslageplan

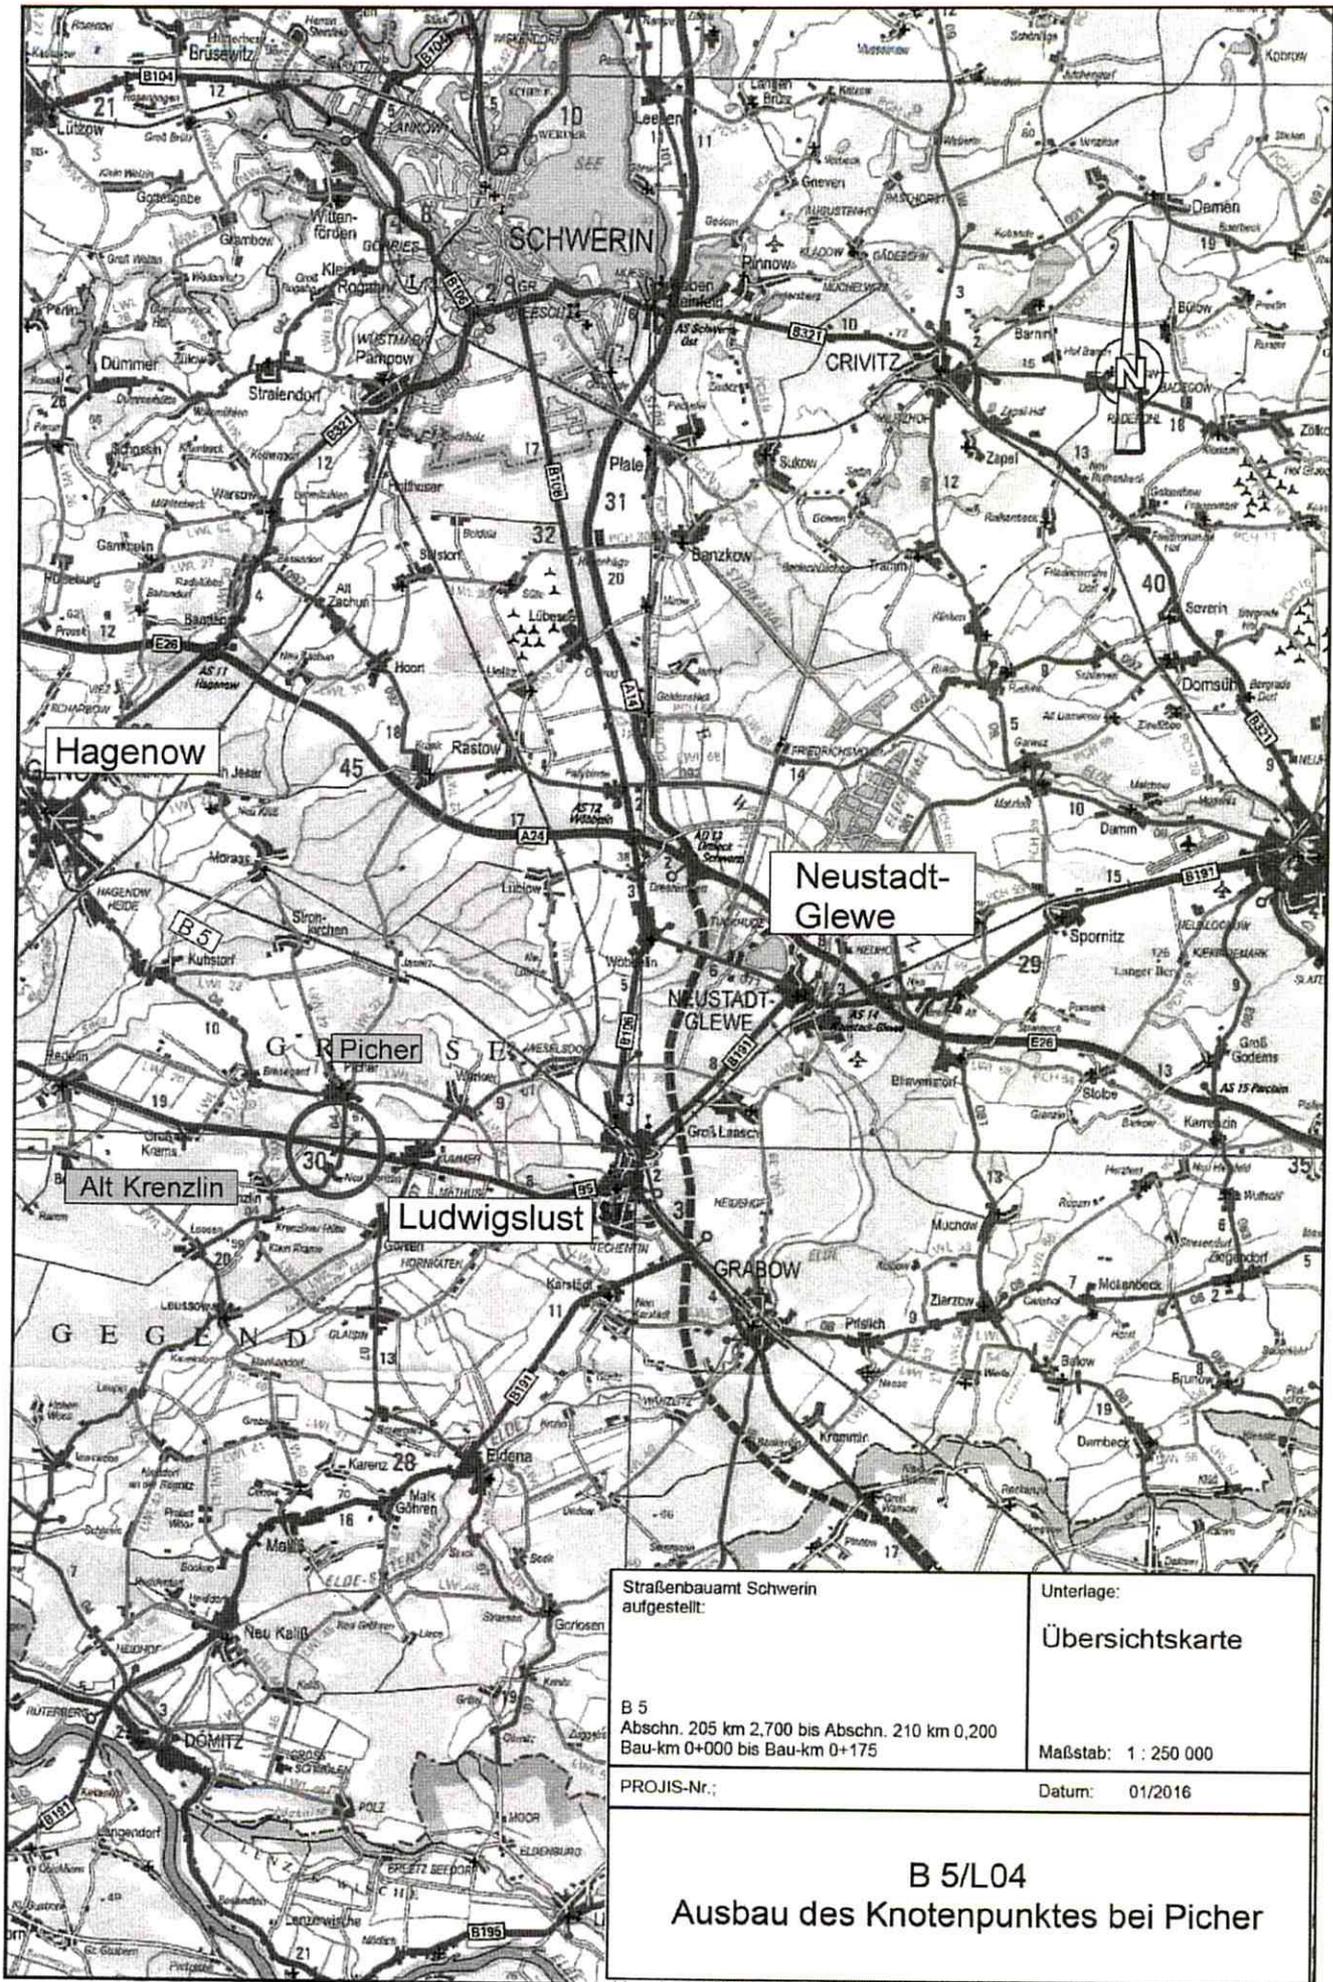

<p>Straßenbaumt Schwerin aufgestellt:</p> <p>B 5 Abschn. 205 km 2,700 bis Abschn. 210 km 0,200 Bau-km 0+000 bis Bau-km 0+175</p>	<p>Unterlage: Übersichtskarte</p> <p>Maßstab: 1 : 250 000</p>
<p>PROJIS-Nr.:</p>	<p>Datum: 01/2016</p>
<p><b>B 5/L04</b> <b>Ausbau des Knotenpunktes bei Picher</b></p>	

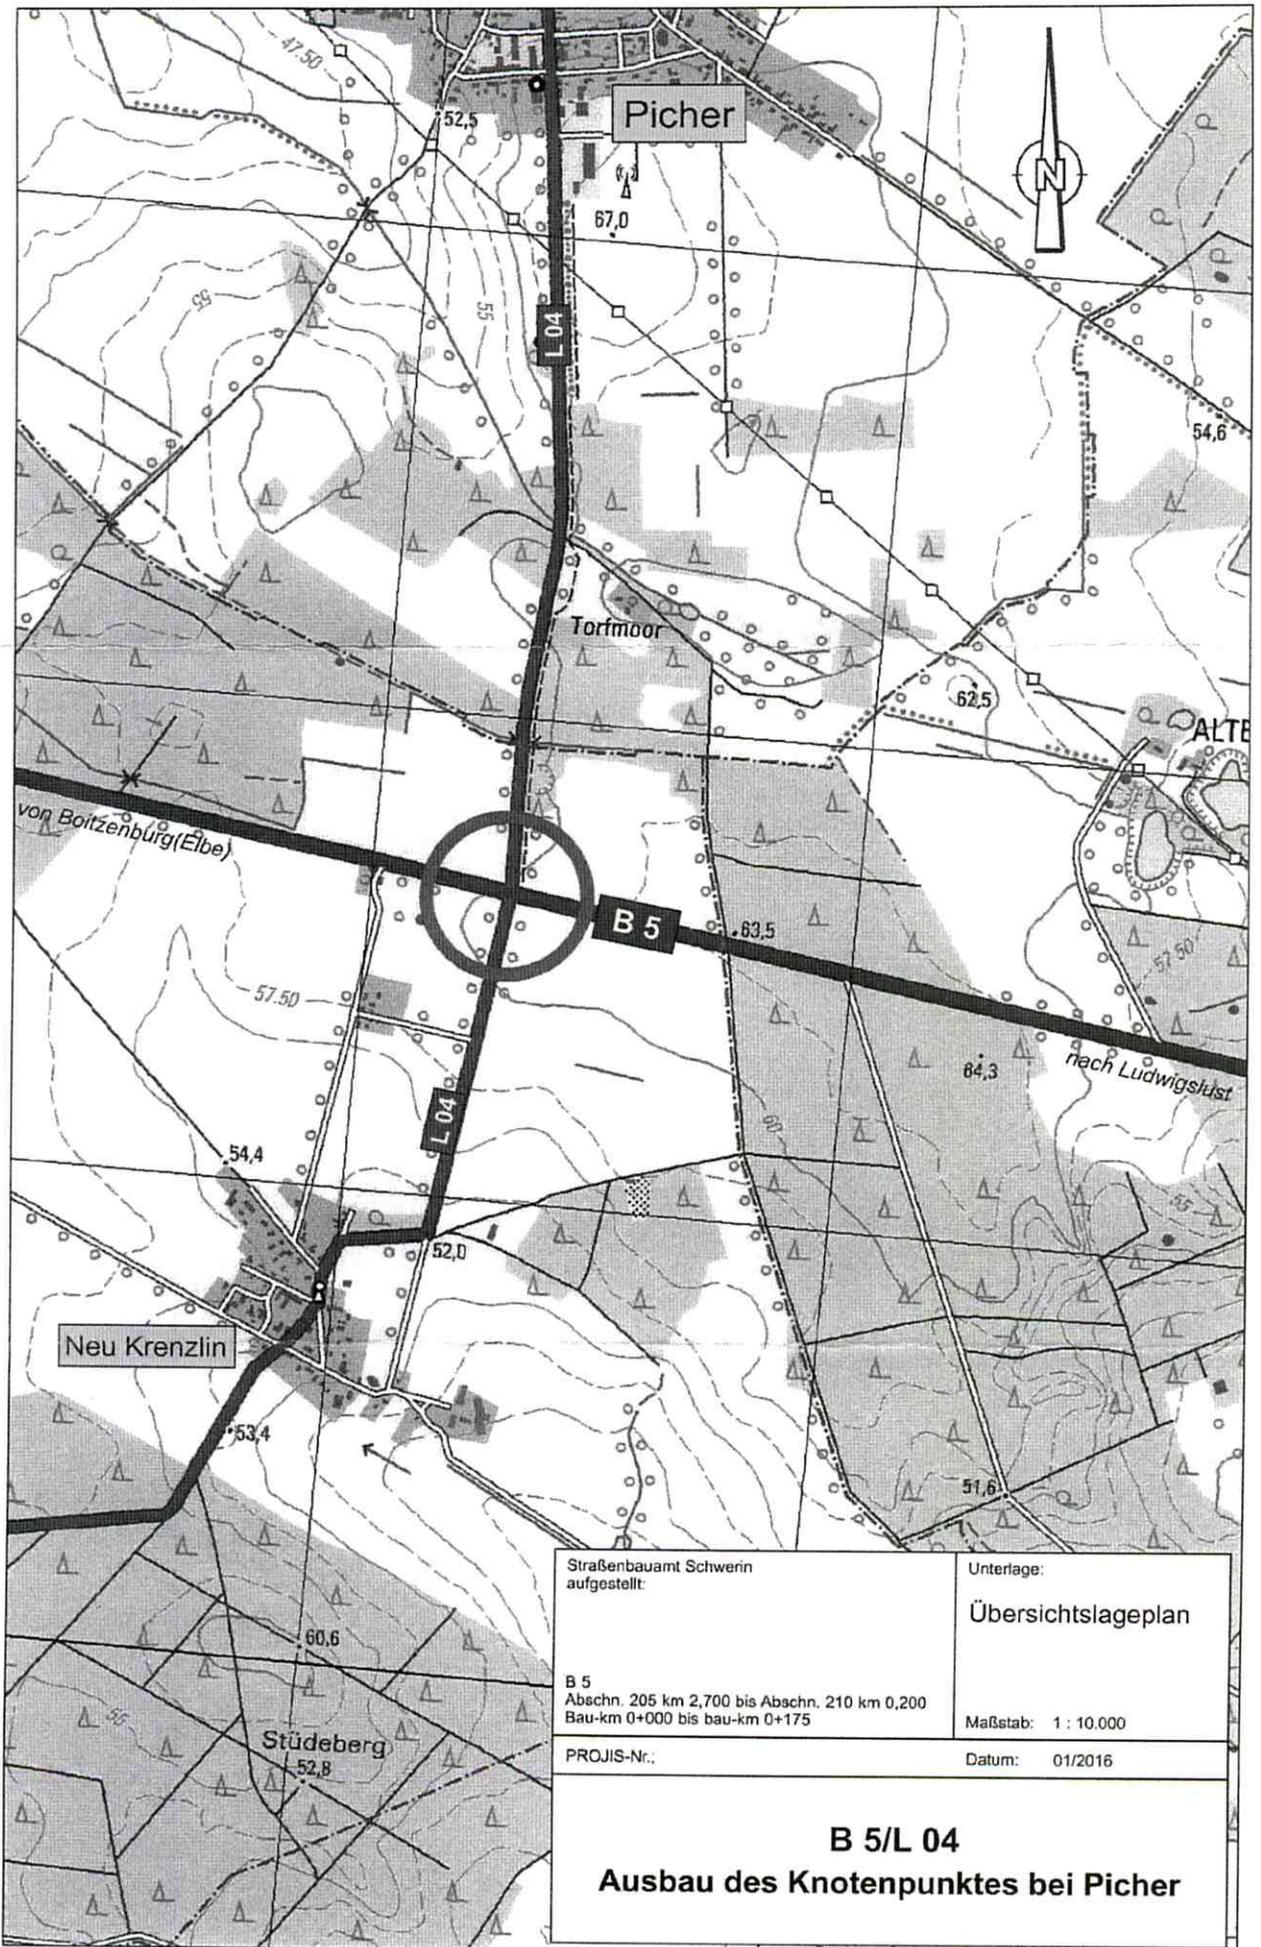

Straßenbauamt Schwerin aufgestellt:	Unterlage:
B 5 Abschn. 205 km 2,700 bis Abschn. 210 km 0,200 Bau-km 0+000 bis bau-km 0+175	Übersichtslageplan  Maßstab: 1 : 10.000
PROJIS-Nr.:	Datum: 01/2016

**B 5/L 04**  
**Ausbau des Knotenpunktes bei Picher**