

Beratung und Beschlussfassung zu Baumaßnahmen der WEMAG Netz GmbH hier: Stellungnahme zum Projekt - Nr. 25K00157

<i>Organisationseinheit:</i> Bauamt <i>Sachbearbeitung:</i> Edita Penndorf	<i>Datum</i> 07.05.2025 <i>Antragsteller:</i>
---	---

<i>Beratungsfolge</i>	<i>Sitzungstermine</i>	<i>Ö / N</i>
Gemeindevertretung Sülstorf (Entscheidung)	22.05.2025	Ö

Sachverhalt

Mit Schreiben vom 30.04.2025 (Posteingang digital 30.04.2025) bittet das Ingenieurbüro Drückhammer (Anschrift: Goethestraße 27 aus 19053 Schwerin) im Rahmen einer Beteiligung der Träger öffentlicher Belange zum Vorhaben der WEMAG Netz GmbH (Bauherrenanschrift: Obotritenring 40, 19053 Schwerin) zum WEMAG Projekt Nr. 25K00157, Neu Sülstorf (19077) – SAN, NBM; - 299, FON zu KON um eine Stellungnahme und Zustimmung.

Ausgehend von der Trafostation in Neu Sülstorf, ist der Ortsnetz - Freileitungsstromkreis in Richtung Neu Sülstorfer Weg durch die Verlegung von Ortsnetz - Kabel zu ersetzen. Am Neu Sülstorfer Weg ist ein neuer Kabelverteiler zu stellen. Vier betroffenen Hausanschlüsse sind zu sanieren und umzubinden. Die Demontage und Entsorgung der Freileitung erfolgt nach WEMAG - Norm.

Im Traufbereich der vorhandenen Gehölze werden die Arbeiten in geschlossener Bauweise ausgeführt. Straßenquerungen werden ebenfalls in geschlossener Bauweise hergestellt und die Grundstückszufahrten werden verrohrt. Die Details zur Durchführung des Vorhabens der WEMAG Netz GmbH können den angefügten Lageplänen entnommen werden.

Das Ingenieurbüro Drückhammer (Anschrift: Goethestraße 27 aus 19053 Schwerin) hat für die Abgabe der Stellungnahme keine Frist gesetzt.

Im Rahmen der Beteiligung der Träger öffentlicher Belange ist es notwendig, dass sich die Gemeinde Sülstorf zur o.g. Maßnahme der WEMAG Netz GmbH positioniert. Sollte keine Stellungnahme abgegeben werden, wird davon ausgegangen, dass seitens der Gemeinde keine Anregungen oder Bedenken zum Projekt Nr. 25K00157, Neu Sülstorf (19077) – SAN, NBM; - 299, FON zu KON bestehen.

Beschlussantrag

1. Nach Prüfung der mit Schreiben vom 30.04.2025 (Posteingang digital 30.04.2025)

durch das Ingenieurbüro Drückhammer (Anschrift: Goethestraße 27 aus 19053 Schwerin) für das Vorhaben der WEMAG Netz GmbH (Bauherrenanschrift: Obotritenring 40, 19053 Schwerin) zum WEMAG Projekt Nr. 25K00157, Neu Sülstorf (19077) – SAN, NBM; - 299, FON zu KON eingereichten Unterlagen werden von Seiten der Gemeinde Sülstorf weder Anregungen noch Bedenken noch geäußert.

2. Nach Prüfung der mit Schreiben vom 30.04.2025 (Posteingang digital 30.04.2025) durch das Ingenieurbüro Drückhammer (Anschrift: Goethestraße 27 aus 19053 Schwerin) für das Vorhaben der WEMAG Netz GmbH (Bauherrenanschrift: Obotritenring 40, 19053 Schwerin) zum WEMAG Projekt Nr. 25K00157, Neu Sülstorf (19077) – SAN, NBM; - 299, FON zu KON eingereichten Unterlagen von Seiten der Gemeinde Sülstorf **folgende** Anregungen und Bedenken geäußert.

-
-
-

Finanzielle Auswirkungen

Anlage/n

1	Anfrage_Töb_Zust. Gemeinde Sülstorf (öffentlich)
2	25K00157_Boldela, Neu Sülstorf - SAN_Blatt 0 (öffentlich)
3	25K00157_Boldela, Neu Sülstorf - SAN_Blatt 1 (öffentlich)
4	25K00157_Boldela, Neu Sülstorf - SAN_Blatt 2 (öffentlich)
5	Vollmacht WEMAG Hr. Grevsmühl (öffentlich)

INGENIEURBÜRO DRÜCKHAMMER

Energie-, Kommunikations- und Automatisierungstechnik

Ingenieurbüro Drückhammer * Goethestraße 27 * 19053 Schwerin

Amt Ludwigslust - Land
Gemeinde Sülstorf
Wöbbeliner Str. 5
19288 Ludwigslust

[Ihre Zeichen/Ihre Nachricht vom]

[Unsere Zeichen/Unsere Nachricht vom]

Telefon

Datum

Proj. Nr. 25K00157

0385 65 718

30.04.2025

19077 Boldela, Neu Sülstorf - SAN, NBM - 299, FON zu KON

Sehr geehrte Damen und Herren,

wir planen im Auftrag der **WEMAG Netz GmbH** die o. g. Baumaßnahme.

Ausgehend von der Trafostation Neu Sülstorf, ist der Ortsnetz - Freileitungsstromkreis in Ri. Neu Sülstorfer Weg durch die Verlegung von Ortsnetz - Kabel zu ersetzen.

Am Neu Sülstorfer Weg ist ein neuer Kabelverteiler zu stellen.

Die 4 betroffenen Hausanschlüsse sind zu sanieren / umzubinden.

Demontage und Entsorgung der Freileitung nach WEMAG - Norm.

Im Traufbereich der vorhandenen Gehölze werden die Arbeiten in geschlossener Bauweise ausgeführt. Straßenquerungen werden in geschlossener Bauweise hergestellt und Grundstückszufahrten verrohrt.

Weitere Details entnehmen Sie bitte den beigegeführten Lageplänen.

Wir bitten um Ihre Zustimmung als Träger öffentlicher Belange.

Für Rückfragen stehen wir Ihnen selbstverständlich gerne zur Verfügung. Wir möchten Sie bitten, eventuell anfallende Gebühren direkt der **WEMAG Netz GmbH**, Obotritenring 40, 19053 Schwerin in Rechnung zu stellen.

Mit freundlichem Gruß



Ingenieurbüro Drückhammer


Anlagen

Übersichtplan 157_Z04241; Blatt 0; M 1: 5.000; 24.04.25


Lageplan 157_Z04241; Blatt 1 M 1: 500; 24.04.25

Lageplan 157_Z04241; Blatt 2 M 1: 1000; 24.04.25

Kopie der Vollmacht WEMAG AG

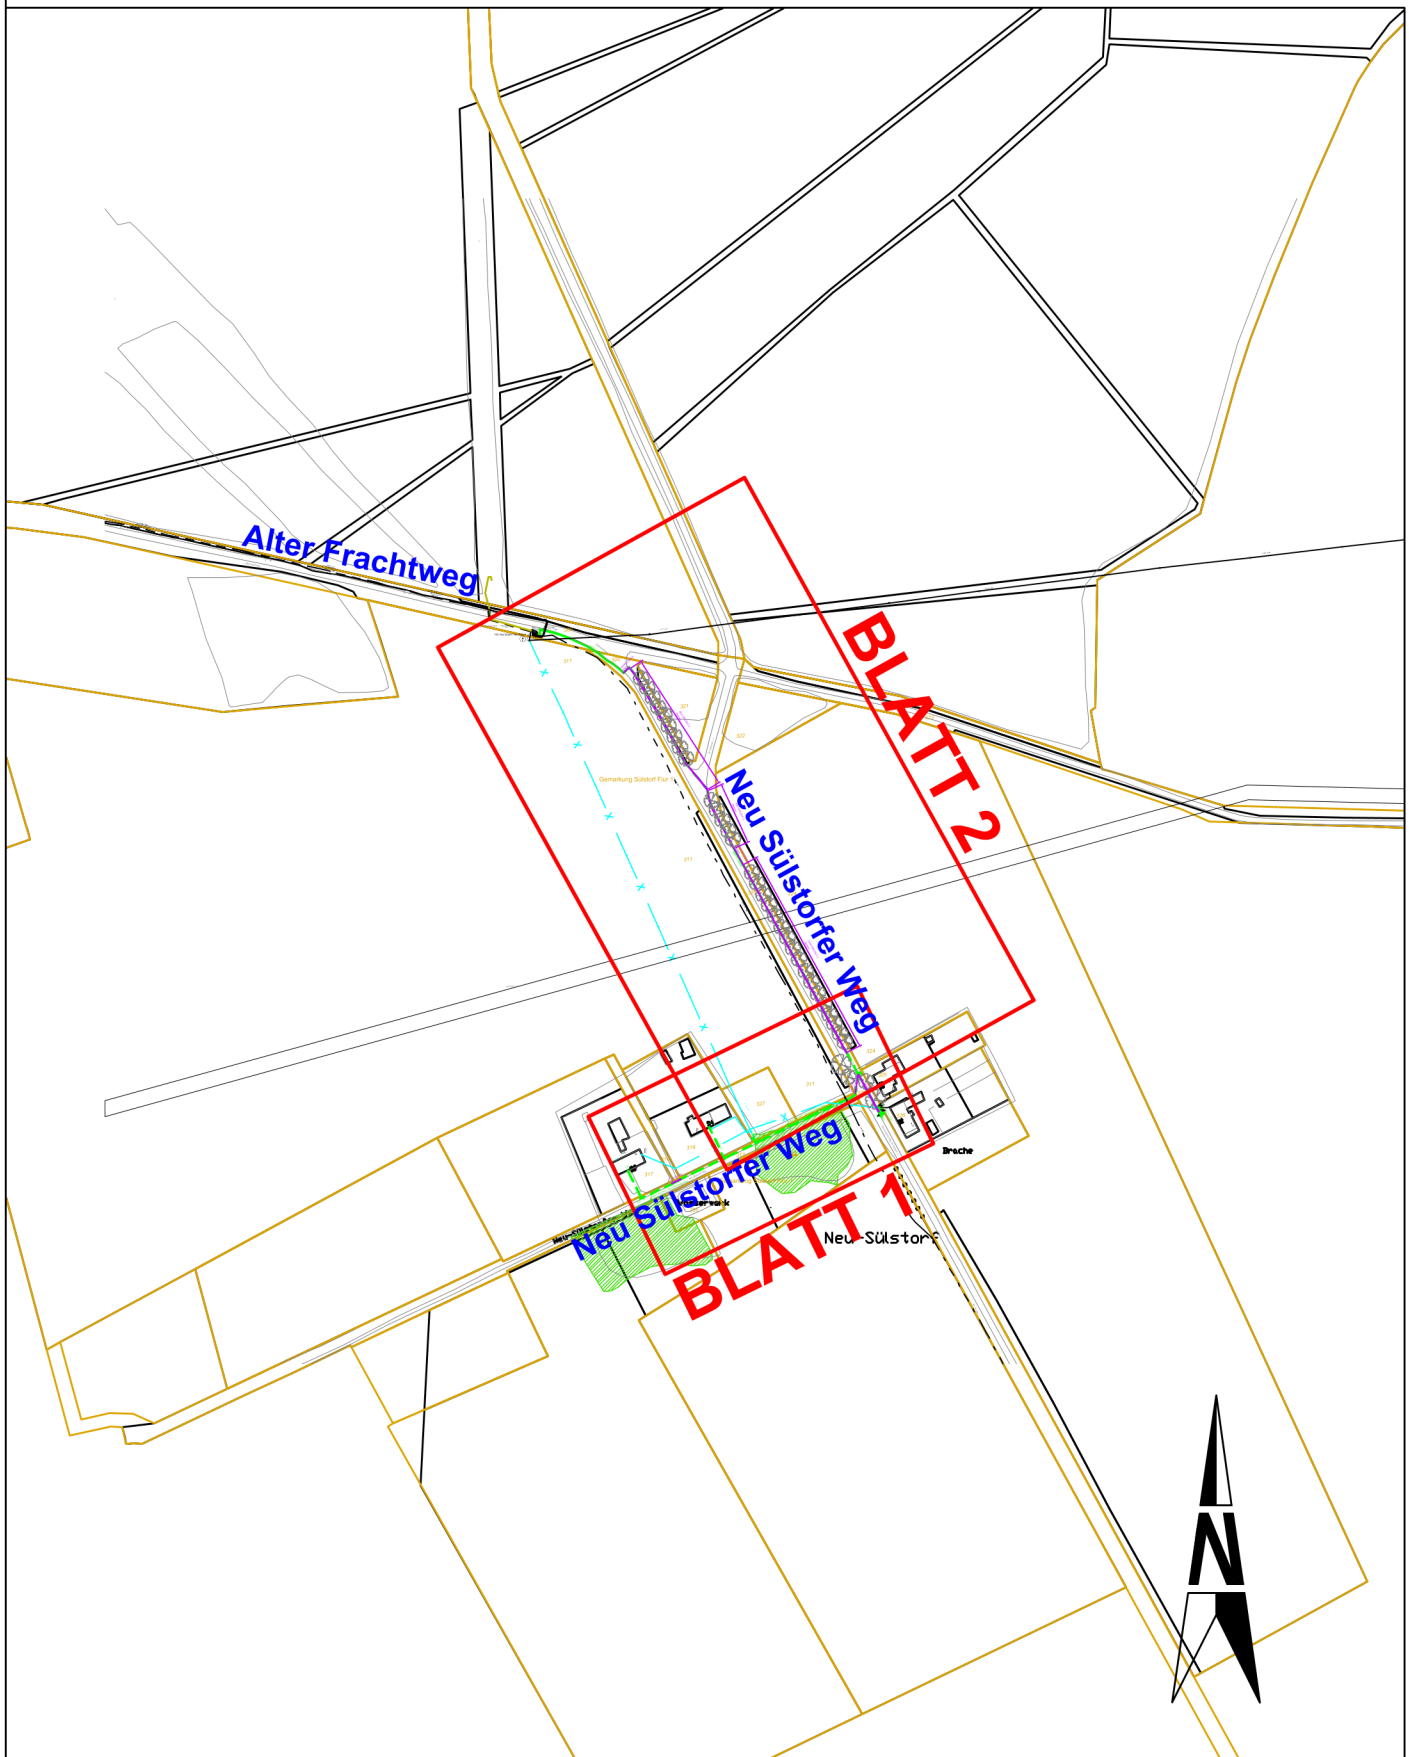

INGENIEURBÜRO DRÜCKHAMMER Energie-, Kommunikations- und Automatisierungstechnik Goethestraße 27, 19053 Schwerin Tel: 0385/61 41 68 Fax: 0385/20 94 96 84						Format 210x297	Maßstab: 1:5000	Projekt Nr.: 25K00157
							Spannung NS Planart Übersichtsplan Ort Neu Sülstorf	
					Datum	Name	19077 Boldela, Neu Sülstorf - SAN, NBM-299, FON zu KON	
				bearb.	24.04.25	Gr.		
				gez.	24.04.25	Th.		
				Norm				
							Blatt 0	
Zust.	Änderung	Datum	Name	DWG. No. 157 Z04241			Blätter	

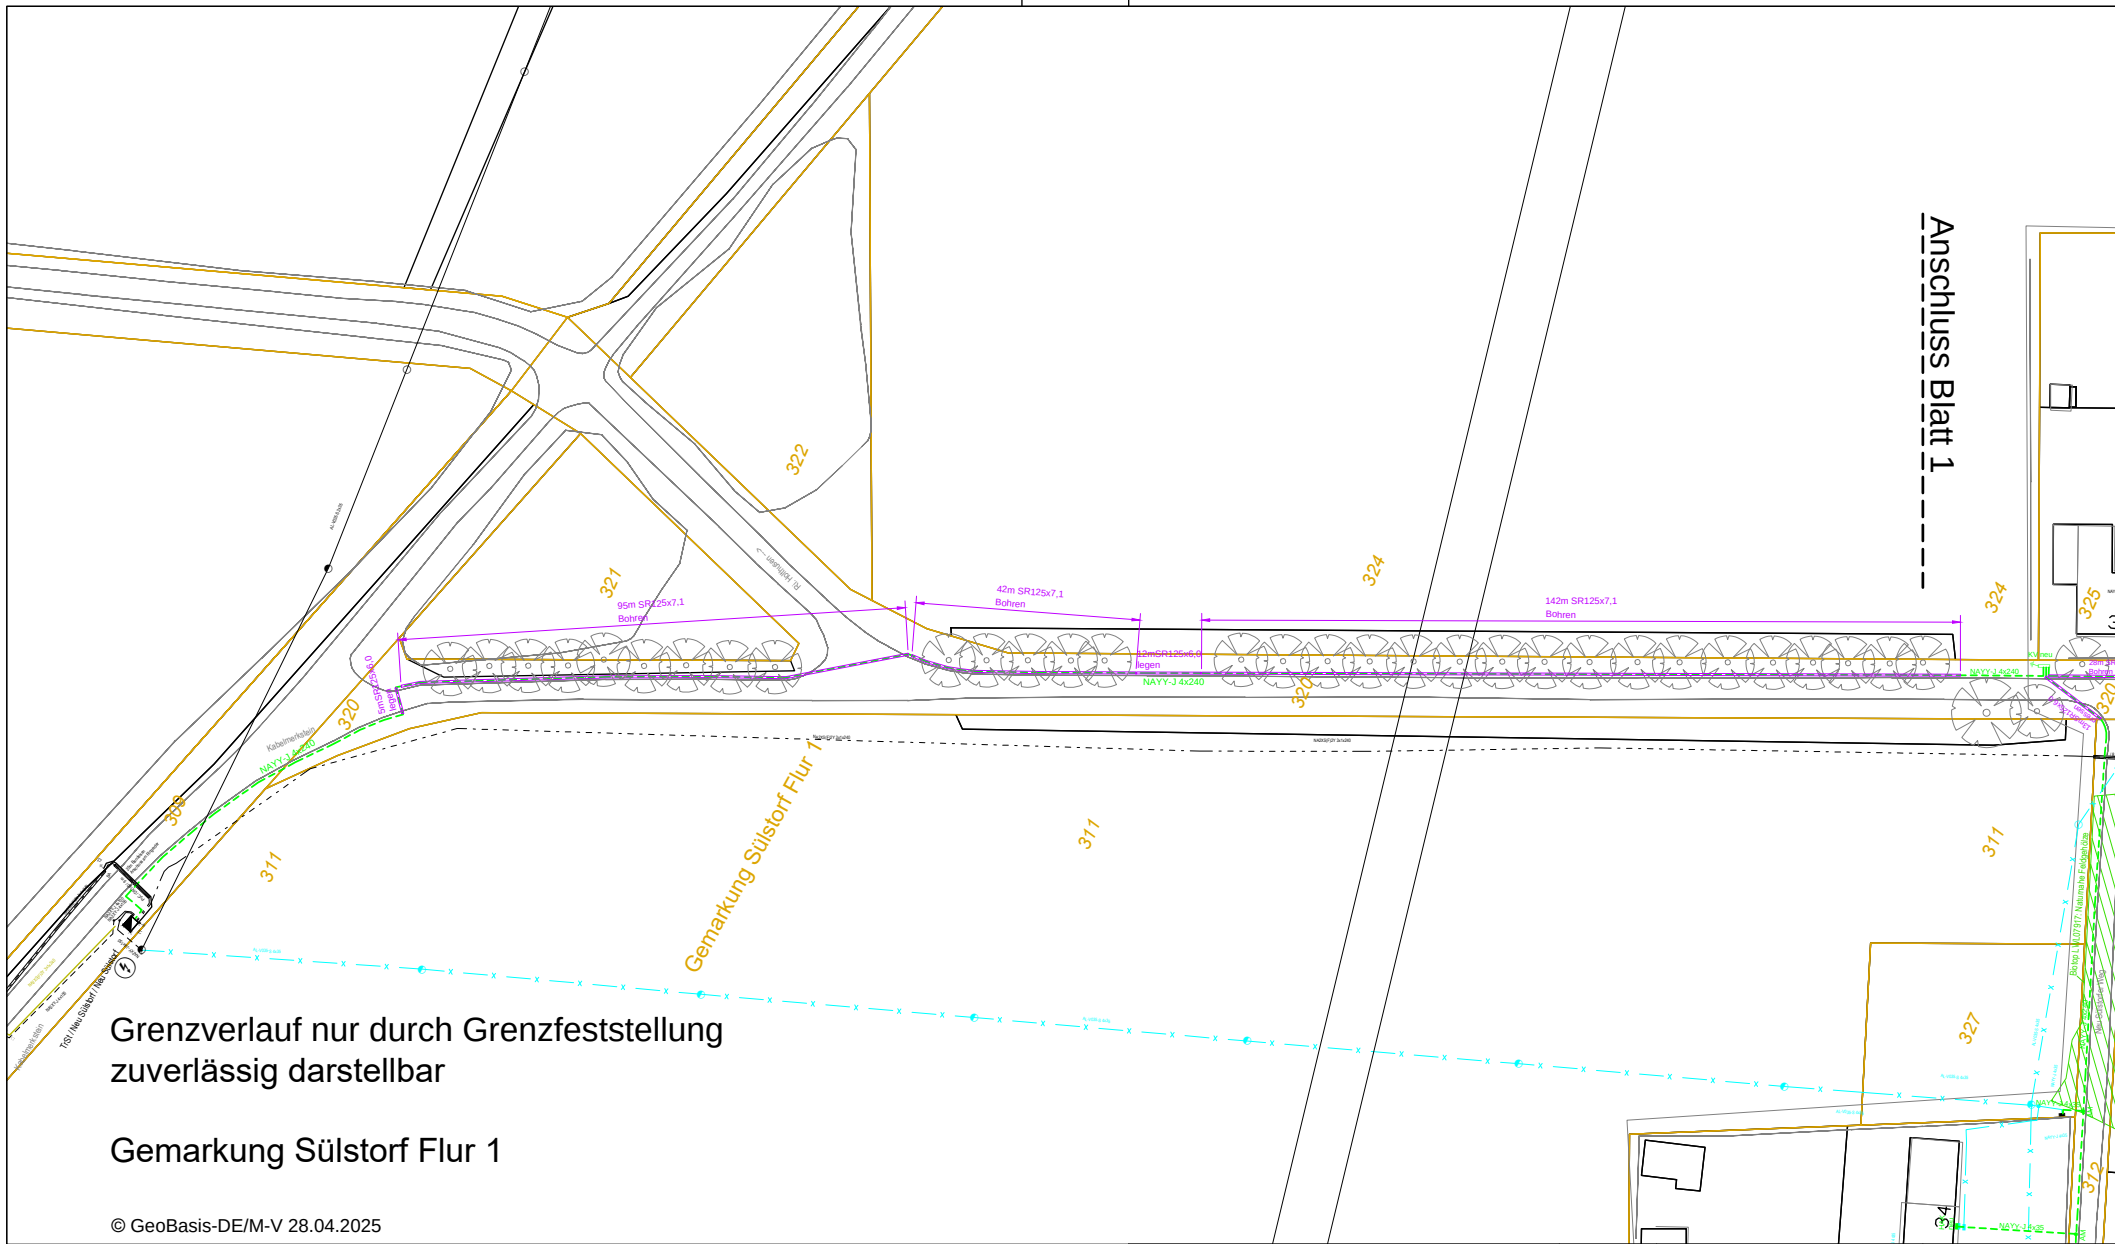

Grenzverlauf nur durch Grenzfeststellung
zuverlässig darstellbar

Gemarkung Sülstorf Flur 1

© GeoBasis-DE/M-V 28.04.2025

LEGENDE

- 20-kV-Kabel vorhanden
- 0,4-kV-Kabel geplant
- 0,4-kV-Kabel vorhanden
- x - x - 0,4-kV-Kabel Außerbetriebnahme
- Schutzrohr geplant
- Verbindungsstelle 0,4-kV-Kabel
- spannungsfeste Endkappe
- Verteilerschrank
- Anschluss HA
- Erdungsanlage

INGENIEURBÜRO DRÜCKHAMMER
Energie-, Kommunikations- und Automatisierungstechnik
Goethestraße 27, 19053 Schwerin
Tel: 0385/61 41 68 Fax: 0385/20 94 96 84

Format
420x297

Maßstab: 1:1000

Projekt Nr.: 25K00157

Spannung NS
Planart Genehmigungsplanung
Ort Neu Sülstorf

19077 Boldela, Neu Sülstorf - SAN,
NBM-299, FON zu KON

WEMAG NETZ
GmbH

Zust. Änderung Datum Name DWG. No. 157 Z04241

Blatt
2

Blätter

V o l l m a c h t

für die Firma

Ingenieurbüro für Elektrotechnik Drückhammer
Goethestraße 27
19053 Schwerin

zur Durchführung von Planungsleistungen im Gebiet der WEMAG Netz GmbH

Herr **Peter Grevsmühl** ist Mitarbeiter der Firma **Ingenieurbüro Drückhammer**.


Diese Firma ist bevollmächtigt, von der WEMAG Projektentwicklung GmbH beauftragte Planungen am Elektrizitätsverteilnetz der WEMAG Netz GmbH durchzuführen. Mit dieser Vollmacht ist der Mitarbeiter ebenfalls berechtigt, bei Behörden, Ämtern (Straßenbauamt, Wasser- und Schifffahrtsamt) notwendige Antragstellungen im Auftrag der WEMAG Netz GmbH zu veranlassen.

Der Mitarbeiter ist befugt, Auskünfte zu den Eigentümern und Grundbuchblättern für die zu belastenden Grundstücke bei den dafür zuständigen Kataster- und Grundbuchämtern einzuholen und die notwendigen Gespräche mit den Grundstückseigentümern zu führen. Die dabei eventuell anfallenden Gebühren sind direkt der WEMAG Projektentwicklung GmbH in Rechnung zu stellen.

Er ist weiterhin befugt mit dem/den Eigentümer/n und erforderlichenfalls dem/den Pächter/n gemeinsam Trassenverläufe auf dem jeweiligen Grundstück festzulegen und schriftlich zu vereinbaren. Für die Erstellung oder Veränderung des Hausanschlusses ist er berechtigt, gemeinsam mit dem Eigentümer die Besichtigung des Hausanschlussplatzes vorzunehmen und gegebenenfalls die Absprache zur Festlegung eines neuen Hausanschlussplatzes sowie den Trassenverlauf auf dem Grundstück zu bestimmen und schriftlich zu vereinbaren.

Bitte unterstützen Sie uns bei der Vorbereitung des Vorhabens und gewähren Sie dem Mitarbeiter des Planungsbüros Zugang zu Ihrem Grundstück.

Diese Vollmacht ist bis zum **31.12.2026** gültig.

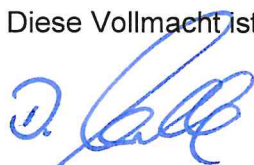

Dirk Lembke



Frank Stockmann

Schwerin, 15.01.2025